


トグル[®]実績の紹介（北上市役所本庁舎耐震改修工事）

トグル採用案件です。

ポイントは、X方向外周部外側取付・業務継続での施工です。

所在地	岩手県北上市
工期	平成25年6月～26年2月
構造・階数	RC造・地上5階、地下1階
延床面積	4,562m ²
建物用途	市役所
設計	有限会社設計集団次元
施工	千田工業株式会社

トグル基數：40基
外付け
 × 20枚
500kNタイプ
5F : 2枚
4F : 5枚
3F : 6枚
2F : 5枚
1F : 2枚

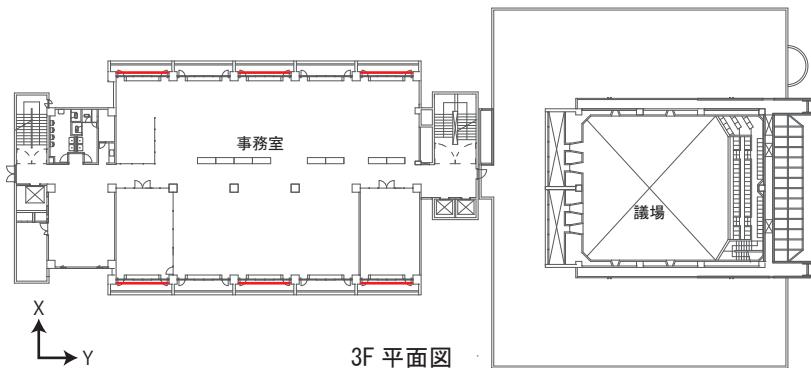


設計者のコメント

市役所の耐震改修ということもあり、工事中のみならず、完成後も市民サービスに対する影響を極力少なくしたかった。

X方向はトグル制震構法にて外周部に外部から取り付け工事ができ、工事中、完成後もほとんど支障をきたさなかった。Y方向は1階に強度型1枚のみであった。

自治体からも好評を得ている。

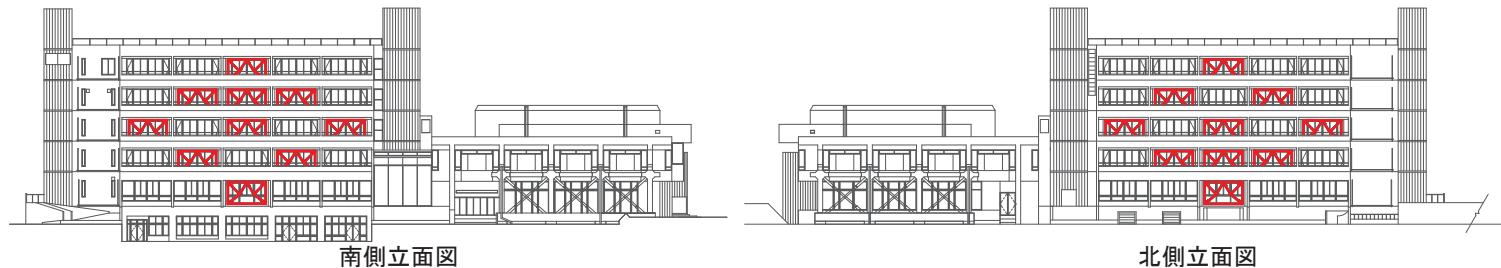

震災対策技術展示会の模様

展示会総来場者数 14,408 名
公式HPより

2/6, 7震災対策展にご来場いただきありがとうございました。
また新たな製品紹介等行っていきますので、今後とも宜しくお願ひします。

